OK FENSTER UND BRÜSTUNGSHÖHEN SIND AUF
FENSTERFLUCHT GEMÄSS ANSICHTEN ZU VEREINHEITLICHEN.
ALLE FENSTER SIND OHNE NISCHEN DARGESTELLT.
TIEFE DER NISCHEN: EG/1.OG = 1 STEIN TIEF AUSMAUERN
AB 2.OG = 1/2 STEIN TIEF AUSMAUERN

HAUSEINGANGSBEREICH SIEHE DETAIL 20-D-02
WE- TÜREN SIEHE DETAIL 20-D-04
TREPPENHAUSDETAILS SIEHE DETAIL 20-D-05
FENSTERANSCHLUSS SIEHE DETAIL 20-D-07
FENSTERKONSTRUKTIONEN SIEHE DETAIL 20-D-15
TREPPENHAUSFENSTER SIEHE DETAIL 20-D-12
BAD/ KÜCHENM ÖBELIERUNGEN SIEHE DETAIL 20-D-16

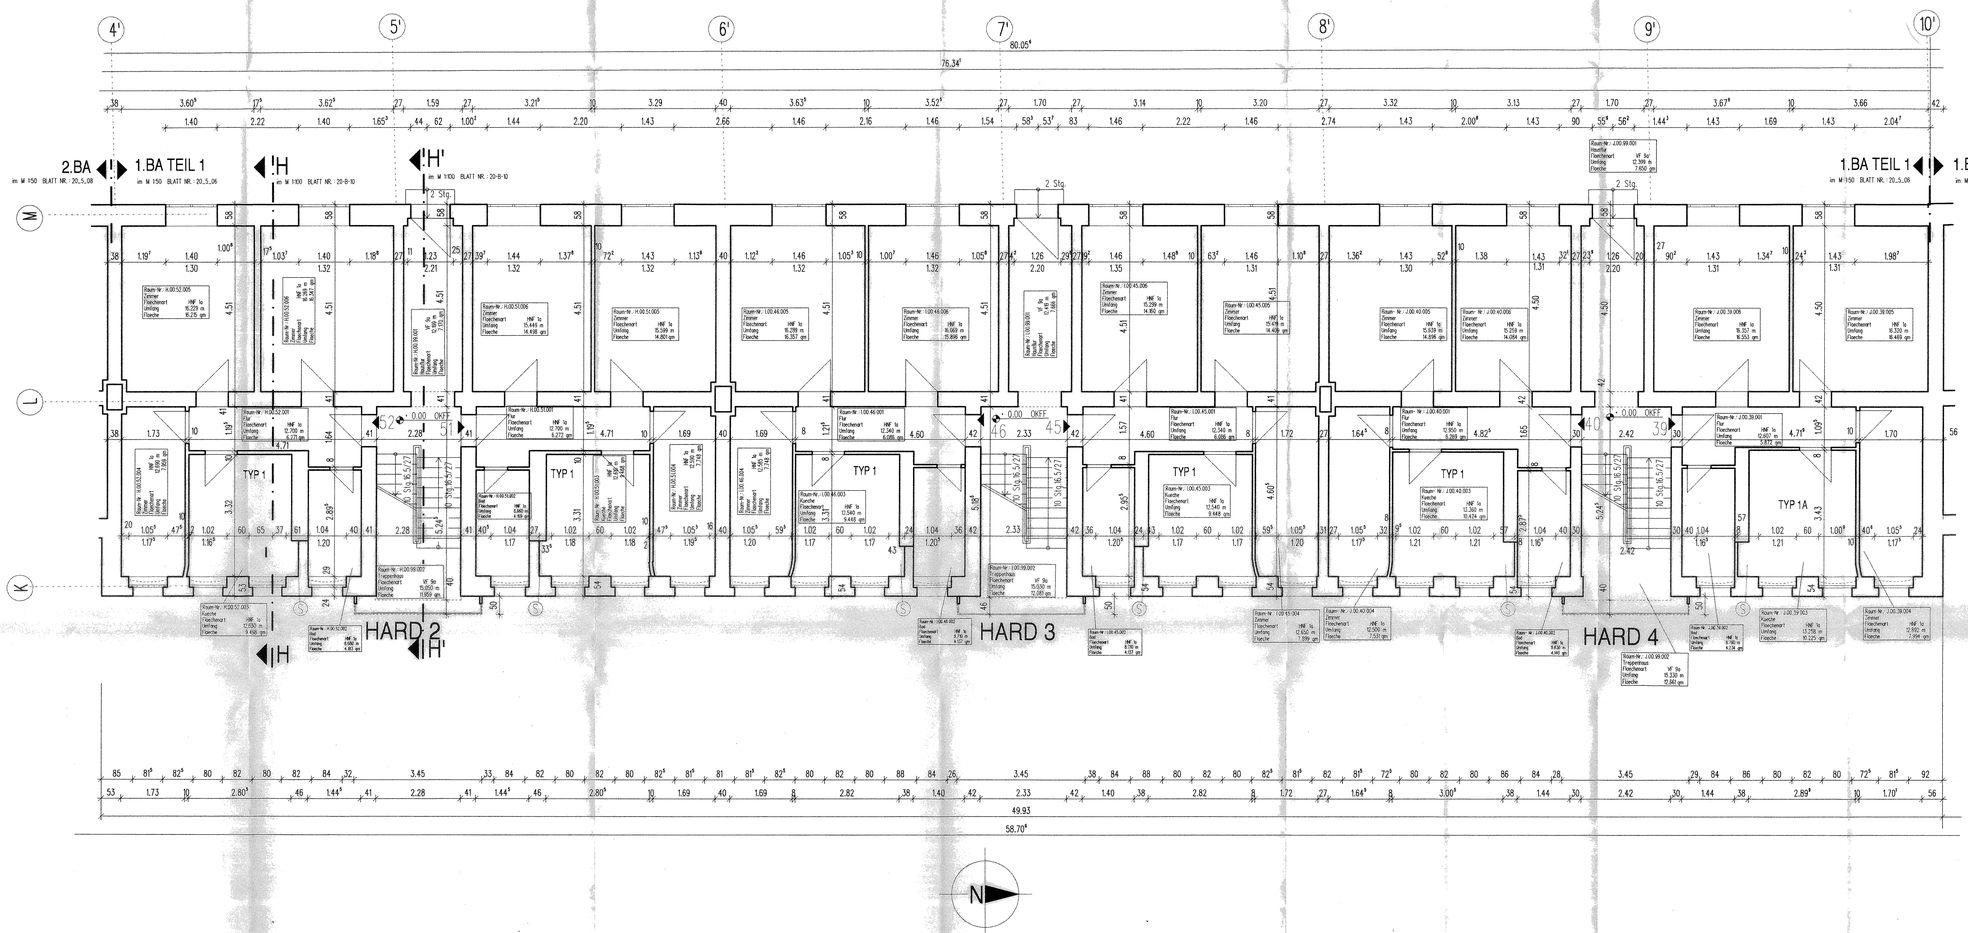

1. BAUABSCHNITT TEIL 1

PLANVERTEILER

FASSUNG	DATUM TUSCH	DATUM VERSAND	BAUFIRMA	PLANUNG ELT.	PLANUNG SANITÄR	STATIK	SCHALLSCHUTZ	FIRMEN	ELEKTRONISCHE	BEMERKUNG
VOR										
A	16.03.99	22.03.99	TAL	TAL			SAL			ANGEBOTSUNTERLAGEN
A	19.03.99	21.06.99					SAL			ANGEBOTSUNTERLAGEN
B	18.06.99	21.06.99	TAL				TAL			geänderte Revision

VERTRAGSUNTERLAGE

La LICHTPAUSE
Tr TRANSPARENT
Di DISKETTE

SÄMTLICHE MASSE SIND VOR DER AUSFÜHRUNG ÖRTLICH UND RECHNERISCH ZU ÜBERPRÜFEN
ANGEGEBENE TÜRHÖHEN BEZIEHEN SICH AUF OKFF

OKFF / OKRD *Höhenkoordinate der Oberkante Fußboden bzw. auf 0,00 bezogen

OK	Oberkante von Decken	EF	Entlüftereinlaß
UK	Unterkante von Decken	GF	Gasgarnitur (z. Herd)
OKRD	Oberkante Rohdecke	WT	Warmluftheizer
OKFF	Oberkante Fertigfußboden	KDF	Kaltluftzuführheizer
UKD	Unterkante Deckenuntersicht	IF	Innenheizer
UKAD	Unterkante abgehängte Decke	DK	Dach-Kipp-Fenster
UKT	Unterkante Träger	FF	Kellerlichtschacht-Fenster
LH	Lichte Raumhöhe über OKFF	KST	Kellertreppentüre
BRH	Brüstungshöhe über OKFF	H-ISSE	Heizöl-Einfüllgarnitur
BR	Brüstungshöhe über OKRD	(Sk-lo-)	(Schalkasten-lotrecht-Wert)
U	Raumumfang	SO	Schalkasten
W	Wandfläche	VSO	Verbundschalkasten
FB	Fußbodenfläche	WSO	Wärmeschutzglas
h	feuchtbeständiges Bauteil	F	Fensterglas
b	feuchtbeständiges Bauteil	RDL	Rolladen
rd	raumdicht	LS	Lichtschacht
LIZ	Lineatzug	T	Türtyp
LIZ	Lineatzug	HSI DZ	Heizöl Stahlumfassungsdoppelgarage
AD	ausgehängte Decke	HSI EZ	Heizöl Stahlaufstellgarage
HS	Heizkörper	HSI BZ	Heizöl Betonbehältergarage
NA	Notausstieg	DL	Dielenblatt-Typen
RA	Rauchsicherung	TGA	Türgitterausführung
RK	Rauchklappe	OB	ohne Schwelle
SW	Sicherheitswache	HS	Hochsicherheit
DÄ	Dachaufstellung	BS	Bleimantelrohre
DL	Dachluke		
LK	Lichtkuppel		
ZUL	Zuluft	DH	Durchlauferhitzer
ABL	Abluft	UT	Umwälzpumpe
LÜ	Lüfter	WM	Waschmaschine
LÜST	Lüfterstein	GS	Geschirrspülmaschine
WA	Wasseranlauf	KS	Kühlschrank
ZH	Zählerschrank	WWS	Warmwasserboiler
GZ	Gasuhr		
ELT	Elektrouhr	KM	Kochmaschine
KO	Kamineofen	HZ	Herdplatte
AS	Abgasleiter	HZT	Herdtemperaturregelung

Trinkstein — Wand Bestand
Türe Bestand (Kühe / Dimmer 86/08 Bel - 7/1/98) — Wand Abriß
Türe neu (Tischgröße/-holz - N-Typ, vorbeigefahrend Neue Fliesenfläche neu / alle Anschlüsse) — Wand neu Mauerwerk
Standsicherung Bestand, im EGIOKA Durchbruch — Wand neu Ständerwand

N = UMBAU UND INSTANDSETZUNG TAL-, THULE-, HARDANGERSTRASSE UND ESCHENGRABEN 13189 BERLIN-PANKOW — EROSSEN/OSS — ESCH

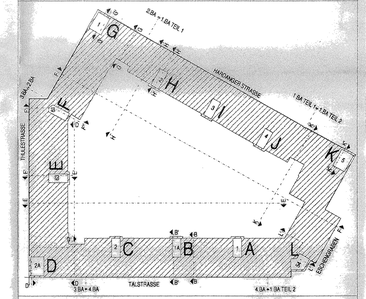

AUSFÜHRUNGSPLANUNG

ALLE MASSE SIND VOM UNTERNEHMER EIGENVERANTWORTLICH ZU PRÜFEN!

1 2 3 4 5 6 7 8 9 10 11 12 13 14 15

BAUVORHABEN
UMBAU UND INSTANDSETZUNG
Talstr. / Thulestr. / Hardangerstr. / Eschengraben
13189 BERLIN

ARCHITEKTENKAMMER BERLIN

DARSTELLUNG
GR ERDGESCHOSS BA 1 TEIL 1

PROJEKTLEITER: CHR. FREUDENBERG DIPL.-ING. ARCHITEKT
MASSTAB: M 1:50
DATEI: 20_S_GR00BA1_1_B.dgn
EINHEITEN: m, cm, mm
DATUM: 18.06.99
BEARBEITER: U.GRILL DIPL.-ING. (FH)
FORMAT: A0
ESCHE
BEARBEITER CAD: C.WITZNER
BLATT NR.: 20-S-06
FASSUNG: B

BAUHERR: Wrbe & Grabert Immobiliengesellschaft mbH Cicerostraße 26 10709 Berlin
BAUHERR/IN (ZEITUNGS-UNTERSCHRIFT)
ARCHITEKT/IN (ZEITUNGS-UNTERSCHRIFT)

AFM
ARCHITEKTURBÜRO FREUDENBERG
Rheinstraße 45
12161 Berlin (Friedenau)
Fon 030 859877 - 0
Fax (030 859 877 - 50

CAD-PROJEKT EYESCH