OK FENSTER UND BRÜSTUNGSHÖHEN SIND AUF FENSTERFLUCHT GEMÄSS ANSICHTEN ZU VEREINHEITLICHEN.

ALLE FENSTER SIND OHNE NISCHEN DARGESTELLT.
TIEFE DER NISCHEN: EG/1.OG = 1 STEIN TIEF AUSMAUERN
AB 2.OG = 1/2 STEIN TIEF AUSMAUERN

HAUSEINGANGSBEREICH SIEHE DETAIL 20-D-02
WE- TÜREN SIEHE DETAIL 20-D-04
FENSTERANSCHLUSS SIEHE DETAIL 20-D-06
FENSTERKONSTRUKTIONEN SIEHE DETAILS 20-D-14 UND 20-D-15

BAD/ KÜCHENM ÖBELIERUNGEN SIEHE DETAIL 20-D-17

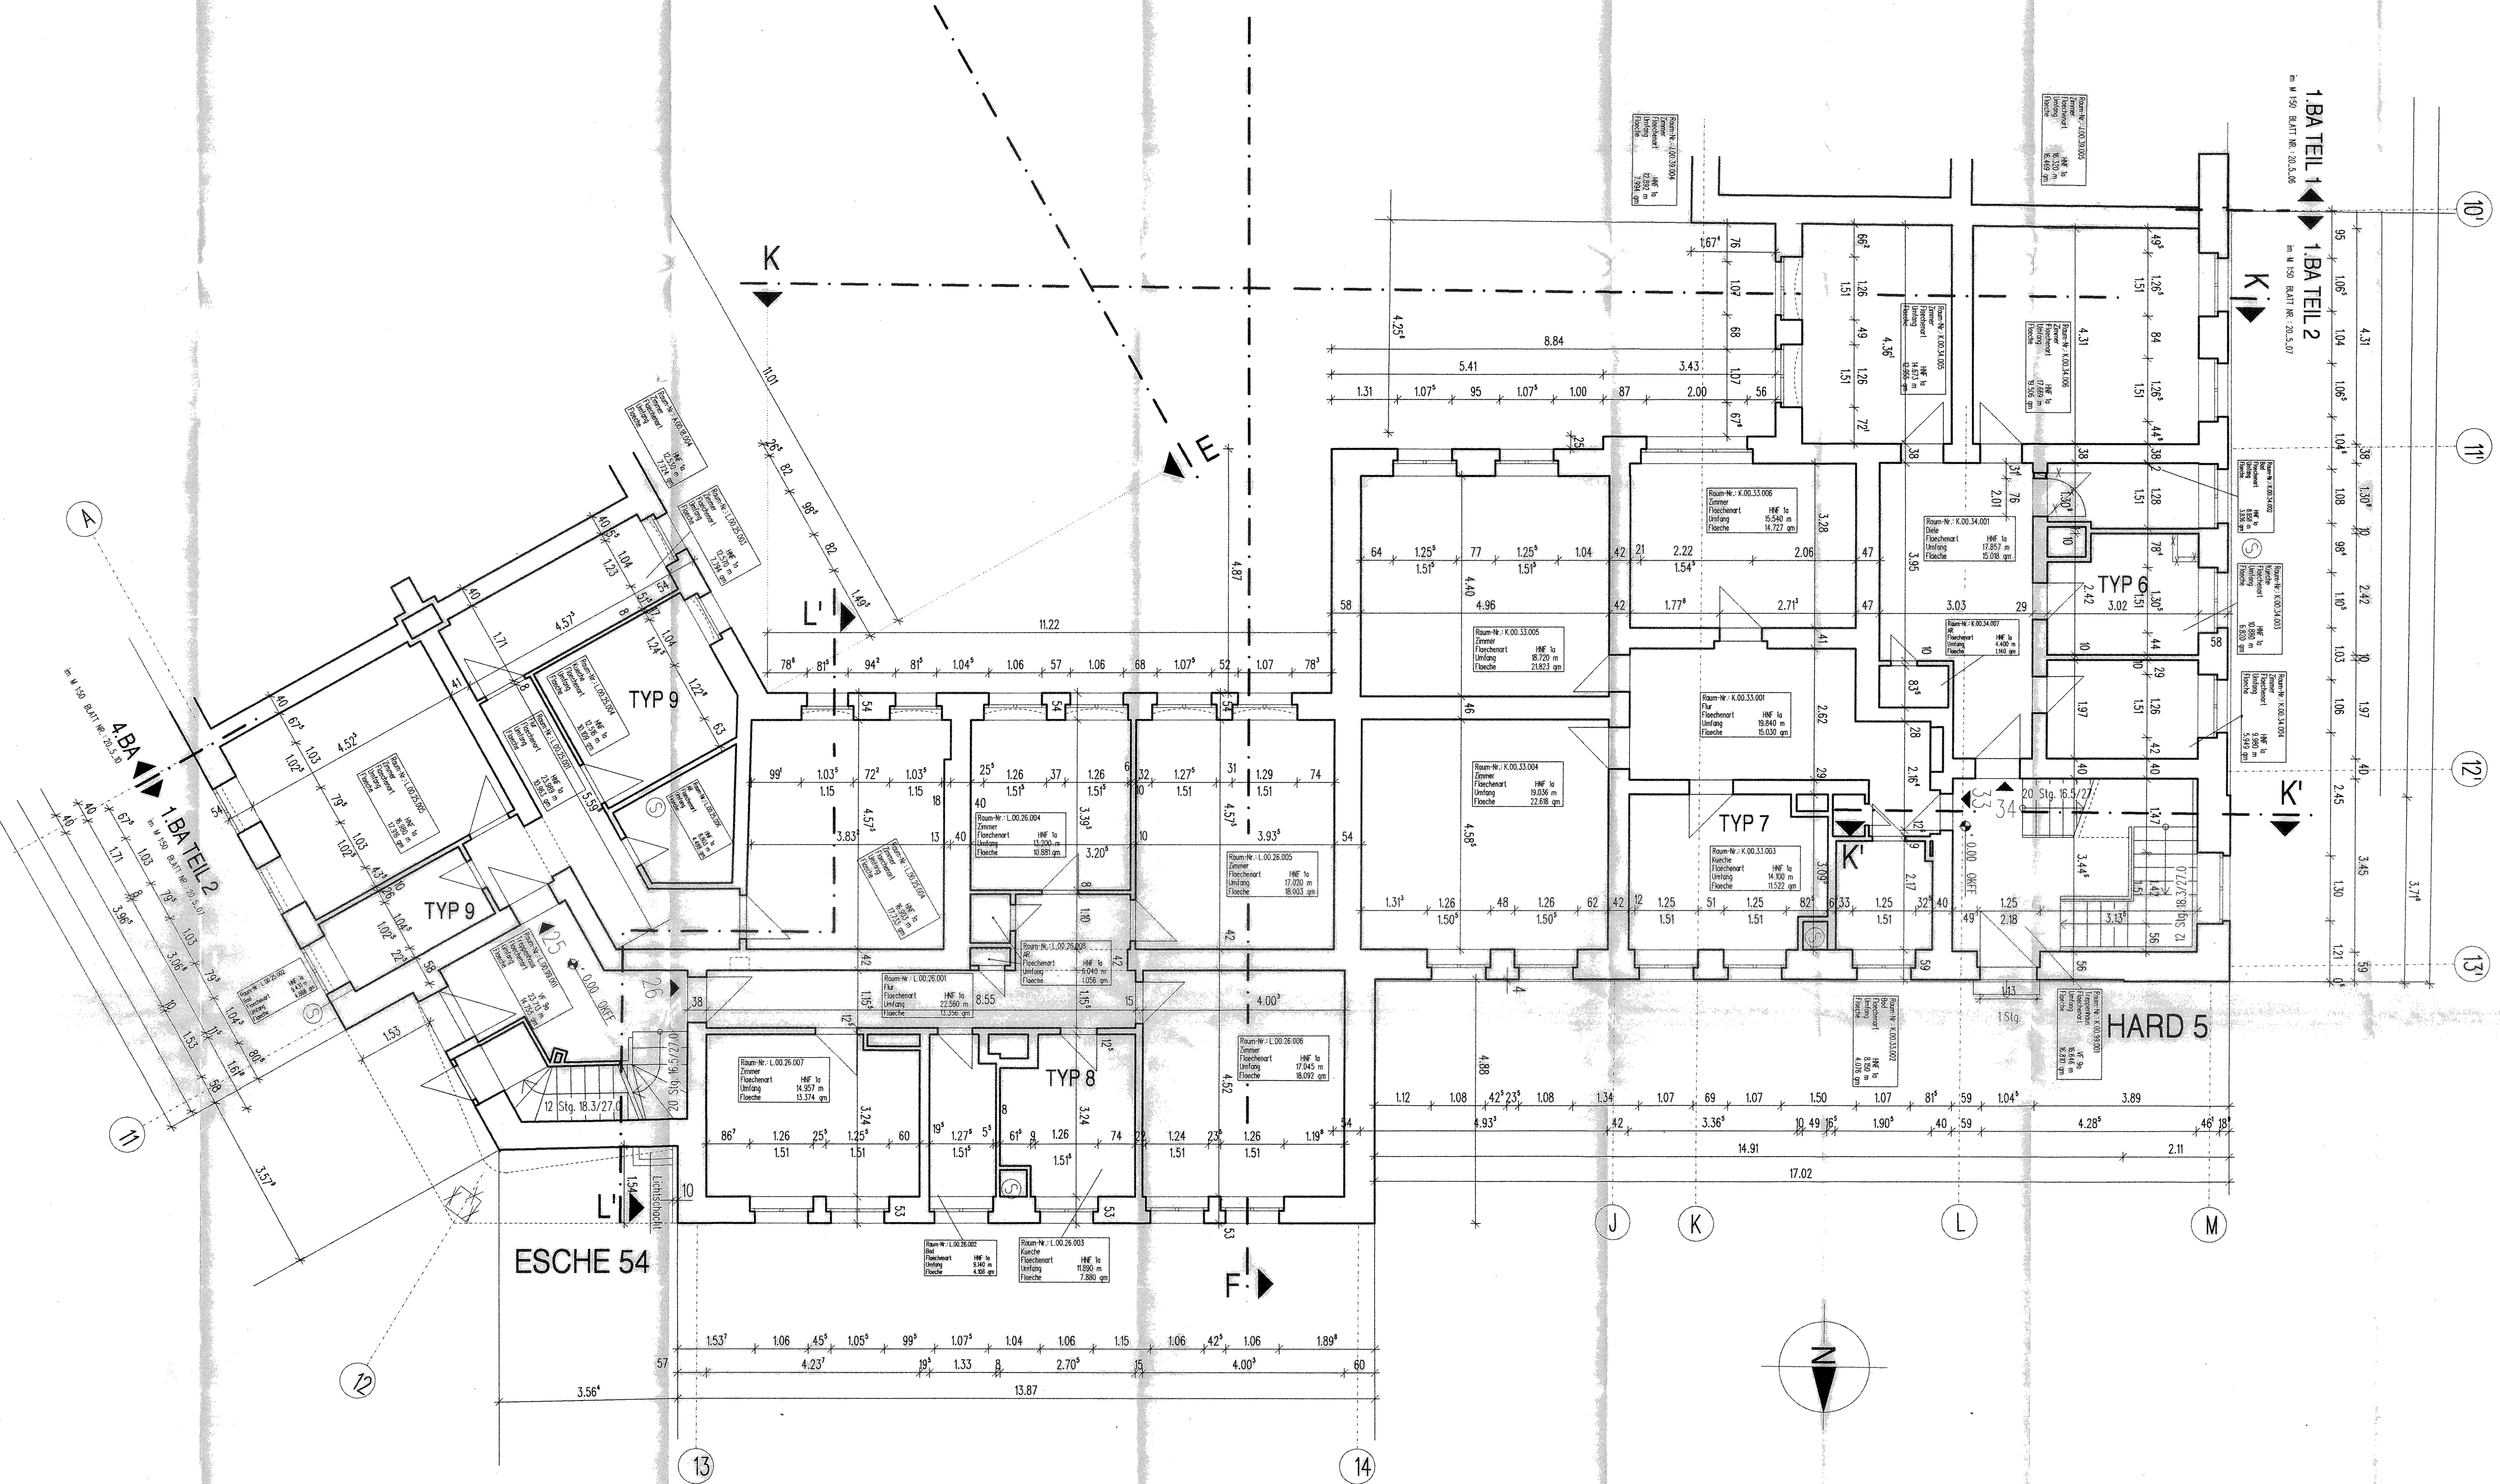

PLANVERTEILER

L= LICHTPAUSE
T= TRANSPARENT
D= DISKETTE

FASSUNG	DATUM PLOT	DATUM VERSAND	BAUHERR	PLANUNG HLS	PLANUNG ELT	PLANUNG GRÜNPL.	STATIK	BAULEITUNG	FIRMEN	AUFTRAGNEHMER	BEMERKUNG
VOR											
A	19.03.99	22.03.99	1xL	1xL	1xL				3xL		ANGEBOTSUNTERLAGEN
A	19.03.99	01.05.99							10xL		ANGEBOTSUNTERLAGEN
B	18.06.99	29.KW	1xL					1xL		2xL	persönlich übergabe

VERTRAGSUNTERLAGE

SÄMTLICHE MASSE SIND VOR DER AUSFÜHRUNG ÖRTLICH UND RECHNERISCH ZU ÜBERPRÜFEN
ANGEGEBENE TÜRHÖHEN BEZIEHEN SICH AUF OKFF

OKFF / OKRD: Höhenkoordinate der Oberkante Fußboden bzw. auf 0.00 bezogen

OK	Oberkante von Bauteilen	EF	Einfachfenster
UK	Unterkante von Bauteilen	IGF	Isolierglasfenster (k- Wert)
OKRD	Oberkante Rohdecke	VF	Verbundfenster
OKFF	Oberkante Fertigfußboden	KDF	Kastendoppelfenster
UKD	Unterkante Deckenunterseite	IF	Innenfenster
UKAD	Unterkante abgehängte Decke	DK	Dreh- Kipp Fenster
UKT	Unterkante Träger	FF	feststehendes Fenster
LH	lichte Raumhöhe über OKFF	KDT	Kastendoppeltüre
BRH	Brüstungshöhe über OKFF	H/SGE	Holz-/ Stahlglaselemente
BR	Brüstungshöhe über OKRD	(Sk/k-)	(Schallschutzklasse/ k- Wert)
U	Raumumfang	SG	Sicherheitsglas
W	Wandfläche	VSG	Verbundsicherheitsglas
FB	Fußbodenaufbau	WSG	Wärmeschutzglas
fh	feuerhemmendes Bauteil	F	Fenstertyp
fb	feuerbeständiges Bauteil	ROL	Rolladen
rd	rauchdicht	LS	Lichtschacht
UZ	Unterzug	T	Türtyp
ÜZ	Überzug	H/S UZ	Holz/ Stahlumfassungszarge
AD	abgehängte Decke	H/S EZ	Holz/ Stahleckzarge
HB	Hängeboden	H/S BZ	Holz/ Stahlblockzarge
NA	Notausstieg	OL	Oberlicht Türen
RA	Rauchabzug	TGA	Türglasausschnitt
RK	Rauchklappe	OS	ohne Schwelle
BW	Brandwand	HS	Holzschwelle
DA	Dachausstieg	BS	Betonschwelle
DL	Dachluke		
LK	Lichtkuppel		
ZUL	Zuluft	DH	Durchlauferhitzer
ABL	Abluft	UT	Untertischgerät
LÜ	Lüfter	WM	Waschmaschine
LÜST	Lüfterstein	GS	Geschirrspülmaschine
WA	Wrasenabzug	KS	Kühlschrank
ZN	Zählernische	WWB	Warmwasserboiler
GZ	Gaszähler		
ELT	Elektrozähler	KM	Kochmaschine
KO	Kachelofen	Hz	Heizkörper
AB	Allesbrenner	HZT	Heiztherme Etagenheizung

Türausbau — Wand Bestand
Türe Bestand, Küche / Zimmer: 88/208, Bad: 71/188 — Wand Abriß
Türe neu, Dachgeschoß: R- Tür, selbstschließend; Neue Innentüren Hetett ohne Anforderungen — Wand neu Mauerwerk
Sanitärstrang Bestand, im DG/DA Dunstrohr — Wand neu Ständerwand

BV: UMBAU UND INSTANDSETZUNG TAL-,THULE-,HARDANGER STRASSE UND ESCHENGRABEN 13189 BERLIN-PANKOW — ERDGESCHOSS — ESCHE

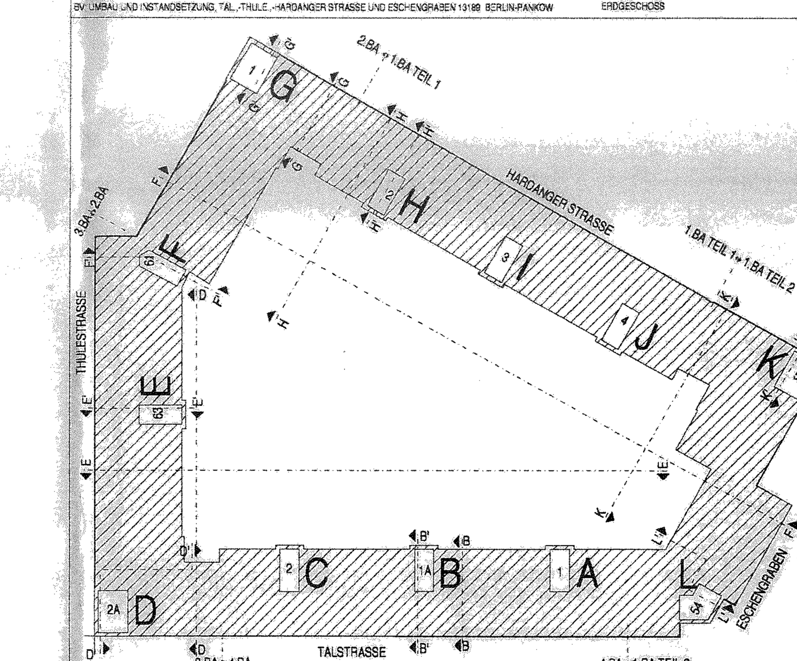

AUSFÜHRUNGSPLANUNG

ALLE MASSE SIND VOM UNTERNEHMER EIGENVERANTWORTLICH ZU PRÜFEN!

BAUVORHABEN: UMBAU UND INSTANDSETZUNG
Talstr./ Thulestr./ Hardangerstr./ Eschengraben
13189 BERLIN

ARBEITSPLÄNE AFM

DARSTELLUNG: GR ERDGESCHOSS BA1 TEIL 2

PROJEKTLEITER: CHR.FREUDENBERG, DIPL.-ING. ARCHITEKT	MASSTAB: M 1:50	DATEI: 20_5_GR00BA1_2_B.dgn	
ENTWURF	EINHEITEN: m, cm, mm	DATUM: 18.06.99	
BEARBEITER: U.GRILL, DIPL.-ING. (FH)	FORMAT: A0		ESCHE
BEARBEITER CAD: C.WEBNER	BLATT NR.: 20-5-07	FASSUNG:	B

AFM
ARCHITEKTURBÜRO FREUDENBERG
Rheinstraße 45
12161 Berlin (Friedenau)
Fon 030 859877 - 0
Fax 030 859 877 - 50

BAUHERR: Witte & Grabert Immobiliengesellschaft mbH, Cicerostraße 26, 10709 Berlin

BAUHERR/IN (STEMPEL/ UNTERSCHRIFT) — ARCHITEKT/IN (STEMPEL/ UNTERSCHRIFT)

C:\AD\PROJEKTE\ESCHE